


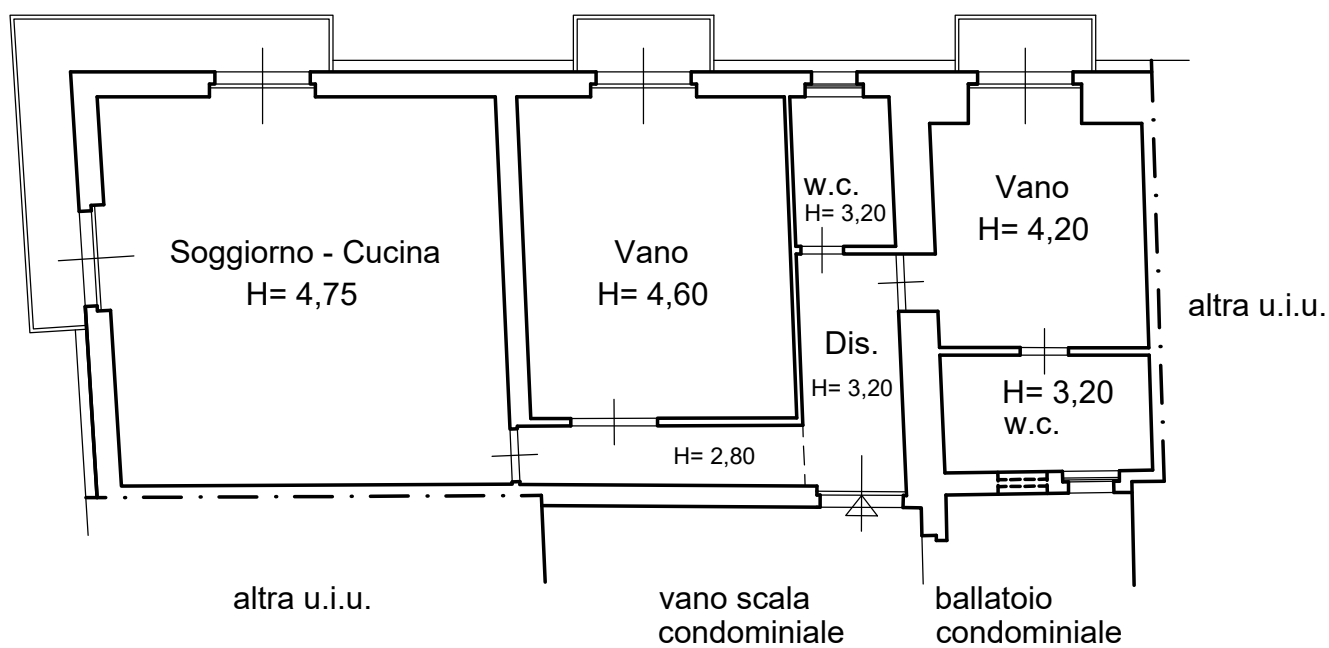

Pianta Piano Primo

Scala 1:100